

КАДАСТРОВЫЙ ПАСПОРТ
здания, сооружения, объекта незавершенного
строительства



Лист № 1, всего листов 3

Сооружения

(вид объекта недвижимого имущества)

Дата 12.04.2012

Кадастровый номер ---

Инвентарный номер (ранее

присвоенный учетный номер) 70:428:002:020001570



1. Описание объекта недвижимого имущества

1.1. Наименование МБДОУ центр развития ребенка - д/с №20

1.2. Адрес (местоположение) :

Субъект Российской Федерации	<u>Тульская область</u>	
Район	<u>Узловский</u>	
Муниципальное образование	тип	<u>городское поселение</u>
	наименование	<u>Город Узловая</u>
Населенный пункт	тип	<u>город</u>
	наименование	<u>Узловая</u>
Улица (проспект, переулок и т.д.)	тип	<u>улица</u>
	наименование	<u>Беклемищева</u>
Номер дома	<u>26</u>	
Номер корпуса	---	
Номер строения	---	
Литера	---	
Иное описание местоположения	---	

1.3. Основная характеристика :

_____ (тип), _____ (значение), _____ (единица измерения)
степень готовности объекта незавершенного строительства ---

1.4. Назначение : Нежилые здания

1.5. Этажность : количество этажей _____, количество подземных этажей _____

1.6. Год ввода в эксплуатацию (завершения строительства) 1964

1.7. Кадастровый номер земельного участка (участков), в пределах которого расположен объект недвижимого имущества ---

1.8. Предыдущие кадастровые (условные) номера объекта недвижимого имущества :

1.9. Примечание : Дата инвентаризации: 17.10.2002 г. Объекты входящие в состав сооружения: Здание детского сада лит. А,а,а1,а2,а3, подвал, общая площадь-1942.4 кв. метра; веранда лит. Г, площадь застройки-28.6 кв. метра; веранда лит. Г1, площадь застройки-2.6 кв. метра; бассейн лит. Г2, площадь застройки-29,1 кв. метра; веранда лит. Г3, площадь застройки-28.6 кв. метра; веранда лит. Г4, площадь застройки-2.4 кв. метра; веранда лит. Г5, площадь застройки-28,6 кв. метра; веранда лит. Г6, площадь застройки-2.5 кв. метра; гараж лит. Г7, площадь застройки-17.3 кв. метра; сарай лит. Г8, площадь застройки-50.8 кв. метра; сарай лит. Г9, площадь застройки-8.7 кв. метра; погреб лит. Г10, площадь застройки-71.0 кв. метра; веранда лит. Г11, площадь застройки-28.6 кв. метра; веранда лит. Г12, площадь застройки-2.5 кв. метра; веранда лит. Г13, площадь застройки-28.6 кв. метра; веранда лит. Г14, площадь застройки-28.6 кв. метра; веранда лит. Г15, площадь застройки-2.5 кв. метра; бассейн лит. Г16, площадь застройки-26.8 кв. метра; веранда лит. Г17, площадь застройки-28.6 кв. метра; веранда лит. Г18, площадь застройки-2.5 кв. метра; веранда лит. Г19, площадь застройки-28.6 кв. метра; веранда лит. Г20, площадь застройки-2.6 кв. метра; веранда лит. Г21, площадь застройки-28.6 кв. метра; веранда лит. Г22, площадь застройки-2.3 кв. метра; веранда лит. Г23, площадь застройки-1.6 кв. метра; ограждение лит. I, протяженность-218.1 п. метра; ограждение лит. II, протяженность-108.65 п. метра; ограждение лит. III, протяженность-92.3 п. метра; ворота лит. IV, протяженность-2.5 п. метра; ворота лит. V, протяженность-4.0 п. метра; калитка лит. VI, протяженность-1.1 п. метра.

Сведения о наличии перепланировок: Нет

Сведения о наличии запрещений или арестов: Нет

Сведения об ограничениях (обременениях) права: Нет

Является ли объект памятником архитектуры, истории, культуры: Нет

Сведения о собственниках объекта на 15.09.1998 : Открытое акционерное общество "Кран-УМЗ" Регистрационное удостоверение №268 от 28.08.80

1.10. Тульский филиал ФГУП "Ростехинвентаризация-Федеральное БТИ"

Узловское отделение

Свидетельство об аккредитации РН I №000402, запись в реестре №173 от 27 октября 2007 г.

Начальник Узловского отделения Тульского филиала ФГУП "Ростехинвентаризация - Федеральное БТИ"

(полное наименование должности)



МП

(подпись)

Лазарева Н. В.

(инициалы, фамилия)

Исполнитель - Инженер по инвентаризации строений и сооружений

(подпись)

Дмитриева Я. А.

(инициалы, фамилия)

КАДАСТРОВЫЙ ПАСПОРТ

Сооружения


(объект недвижимого имущества)

Лист № 3 всего листов 3

Кадастровый номер _____

Инвентарный номер (ранее присвоенный учетный номер) 70:428:002:020001570

2. Ситуационный план объекта недвижимого имущества

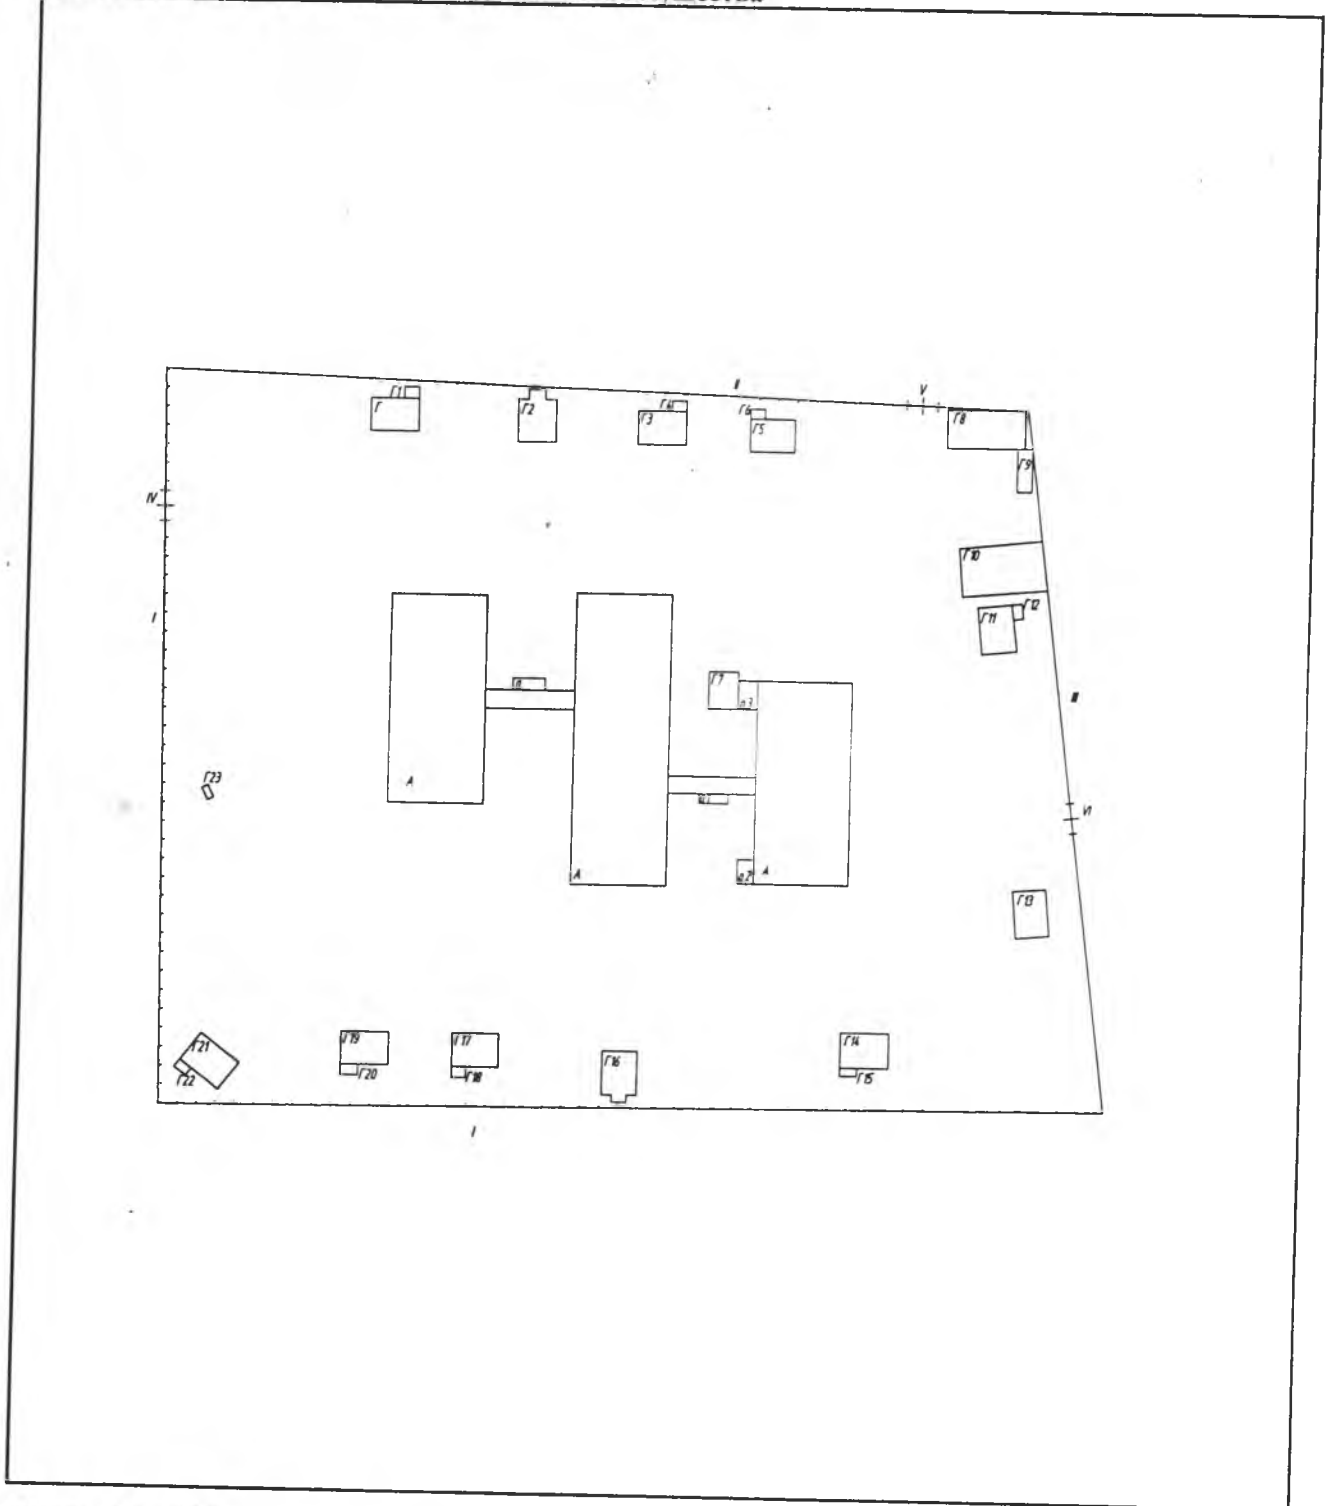

Масштаб 1: 1000

Начальник Узловского отделения
Тульского филиала ФГУП
"Ростехинвентаризация - Федеральное БТИ"

Выполнил инженер по инвентаризации
строений и сооружений



(Handwritten signature)

(подпись)

Н.В. Лазарева

(инициалы, фамилия)

(Handwritten signature)

(подпись)

Я.А. Дмитриева

(инициалы, фамилия)